



SKALA 1:25 000

PLAN ORIENTACYJNY

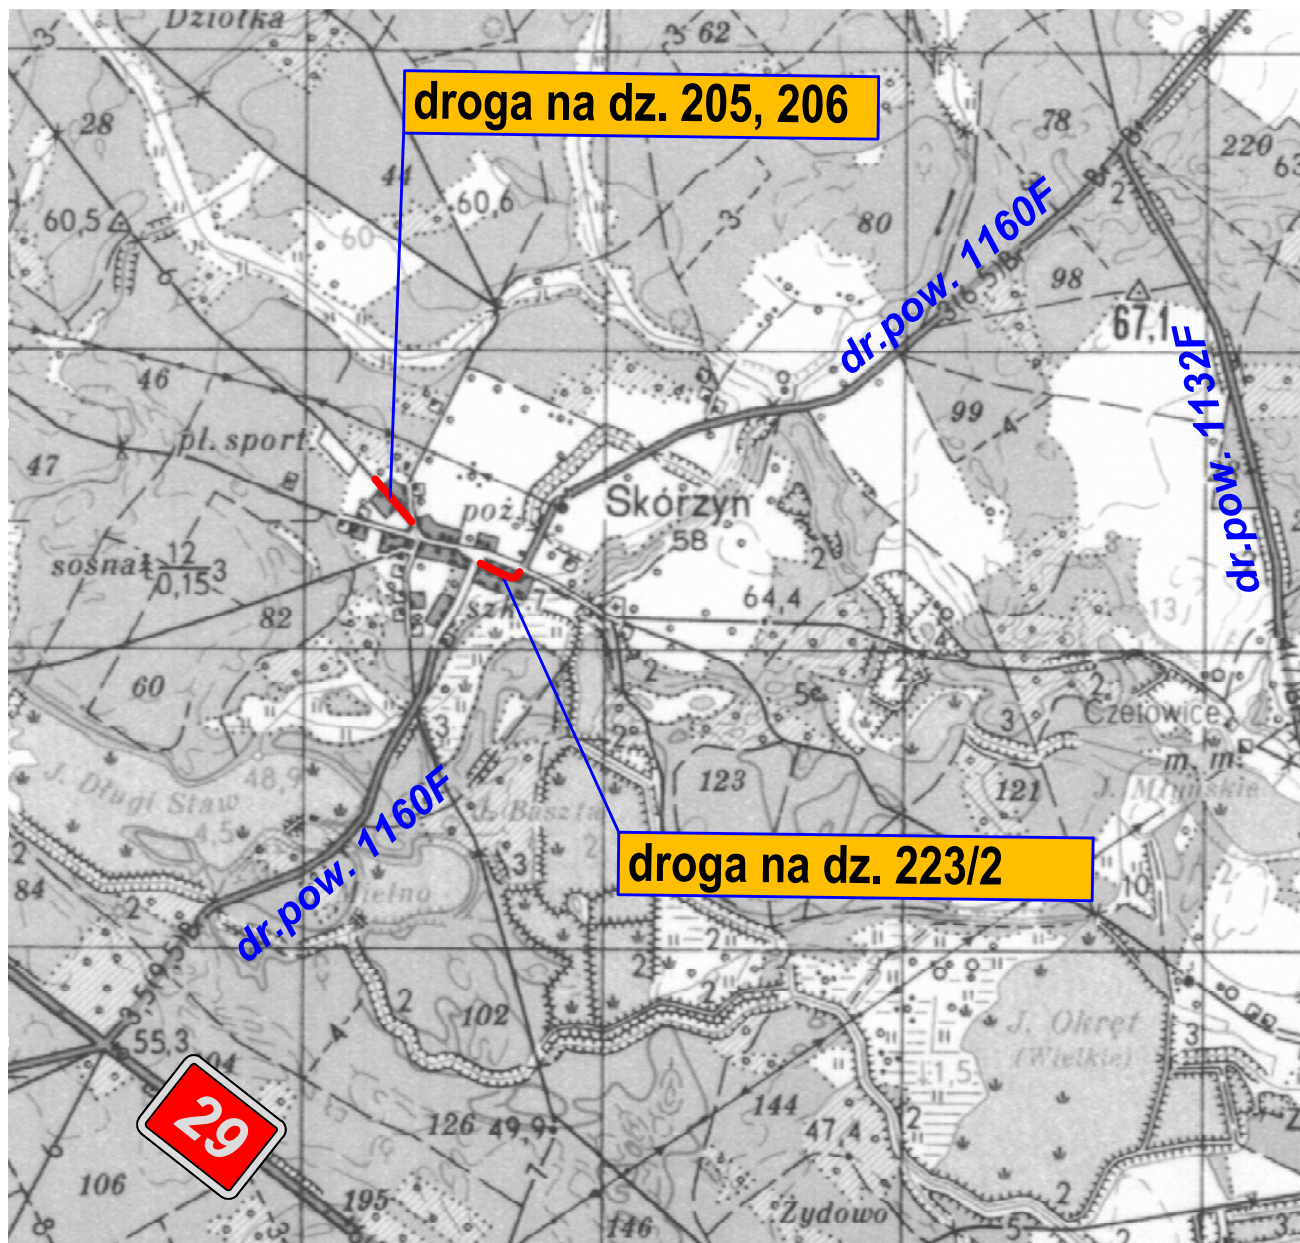

Inwestor: GMINA MASZEWO Maszewo 71, 66-614 Maszewo		Wykonawca: PRZEDSIĘBIORSTWO DROGOWE KONTRAKT Krosno Odrz., ul.Szosa Poznańska 17	
Stanowisko:	Imię i nazwisko:	Uprawnienia:	Data i podpis:
Projektant branża drogowa:	mgr inż.Paweł Stefańczyk	67/04/ZG Uprawnienia do projektowanie bez ogran. w specj. drogowej	02.2025 
Tytuł: Przebudowa drogi gminnej we wsi Skórzyn			
Adres: Powiat krośnieński, Jedn. ewid. 080207_2 gmina Maszewo, Obręb 0015 Skórzyn , dz. nr: 206, 205, 223/2.			Skala 1: 25 000
Nazwa rysunku: PLAN ORIENTACYJNY			Nr rys. 1