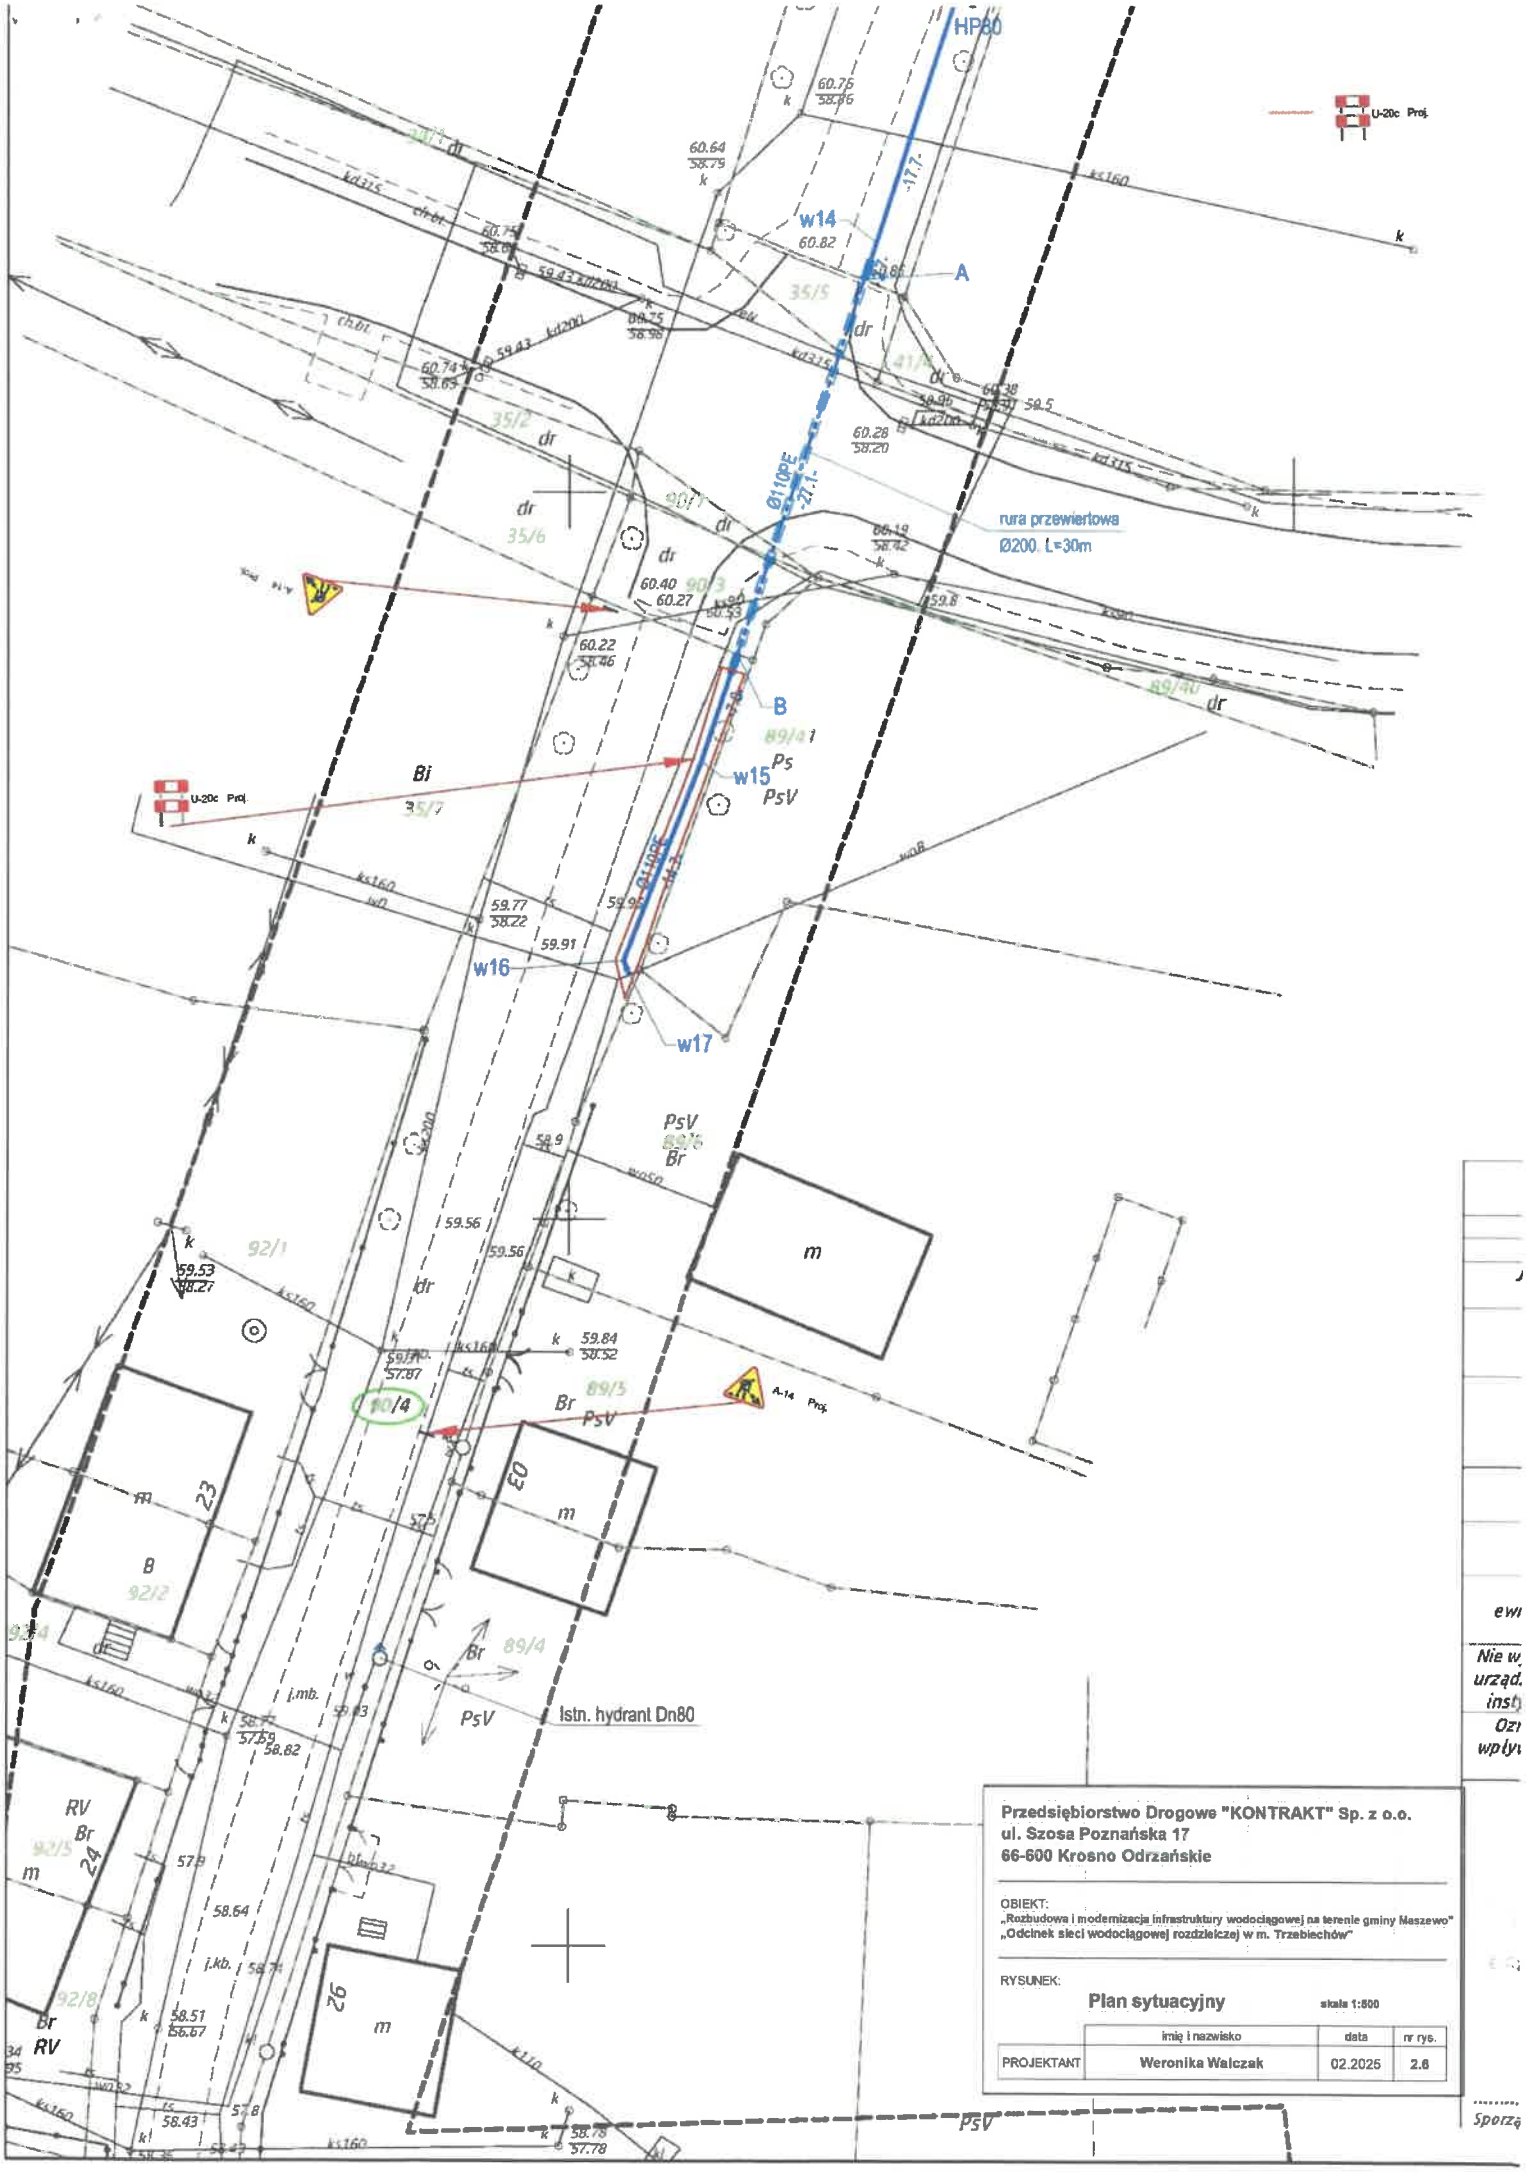

Przedsiębiorstwo Drogowe "KONTRAKT" Sp. z o.o.
ul. Szosa Poznańska 17
66-600 Krosno Odrzańskie

OBIEKT:
„Rozbudowa i modernizacja infrastruktury wodociągowej na terenie gminy Maszewo"
„Odcinek sieci wodociągowej rozdzielczej w m. Trzebiechów"

RYSUNEK:
Plan sytuacyjny skala 1:500

	imię i nazwisko	data	nr rys.
PROJEKTANT	Weronika Walczak	02.2025	2.6