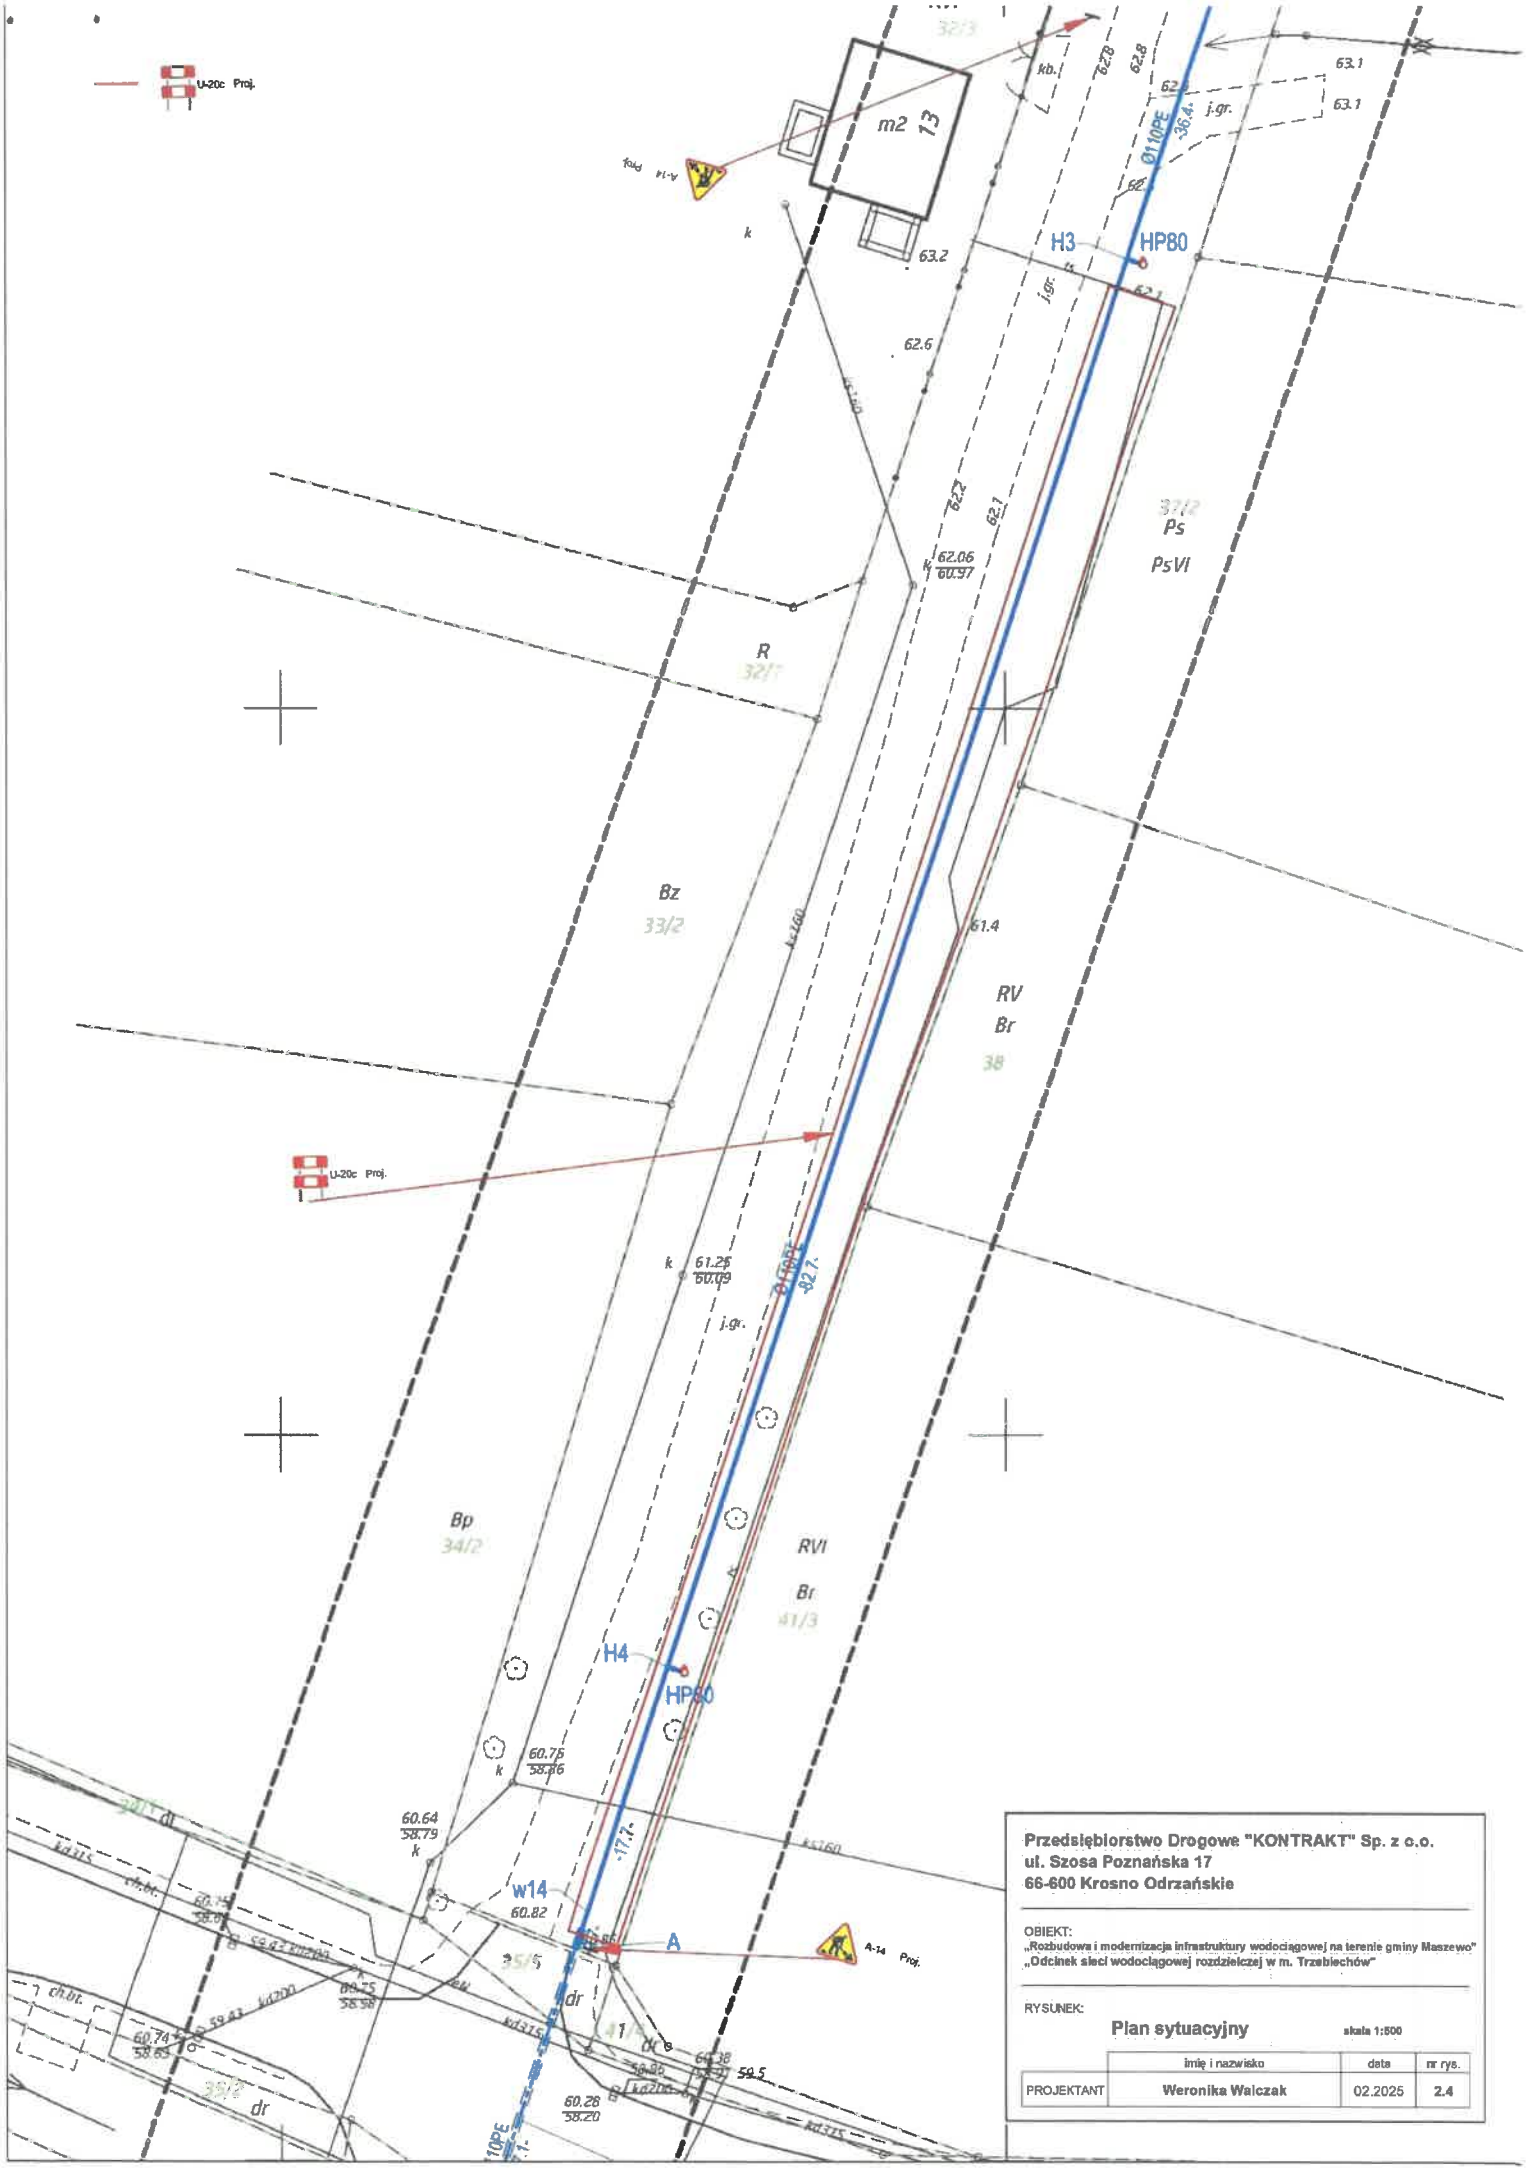


**Przedsiębiorstwo Drogowe "KONTRAKT" Sp. z o.o.**
**ul. Szosa Poznańska 17**
**66-600 Krosno Odrzańskie**

OBIEKT:
„Rozbudowa i modernizacja infrastruktury wodociągowej na terenie gminy Maszewo"
„Odcinek sieci wodociągowej rozdzielczej w m. Trzebiechów"

RYSUNEK:
**Plan sytuacyjny** skala 1:500

| | imię i nazwisko | data | nr rys. |
|---|---|---|---|
| PROJEKTANT | Weronika Walczak | 02.2025 | 2.4 |