

PARAMETRY PROJEKTOWANEGO OBIEKTU:

- droga gminna, publiczna Nr 003405F, klasa D, Vp=30km/h,

- szerokość nawierzchni dróg

- długość projektowanego odcinka drogi:

- powierzchnia drogi:

- powierzchnia zjazdów

- pobocza umocnione kruszywem #0/31.5, gr.20cm, 75cm
- 3.50m - 5.00m

L=327,00m

1159m2

60m2


465m2

LEGENDA (OZNACZENIA GRAFICZNE):

- 158/1

-działka objęta inwestycją we władaniu Inwestora
- granice działek,
- krawężń projektowanych nawierzchni - krawężnik 15x30 w poziomie jezdni
- krawężń zjazdu - krawężnik 15x30 w poziomie zjazdu
- krawężń umocnionego pobocza z KłSM
- zakres przebudowy drogi, nawierzchnia z kostki betonowej szarej, gr.8cm
- przebudowa zjazdu, nawierzchnia z kostki betonowej czerwonej, gr. 8cm

Inwestor:		Wykonawca:	
GMINA MASZEWO Maszewo 71, 66-614 Maszewo		PRZEDSIĘBIORSTWO DROGOWE KONTRAKT Krosno Odr., ul. Szosa Poznańska 17	
Stanowisko:	Imię i nazwisko:	Uprawnienia:	Data i podpis:
Projektant branża drogowa:	mgr inż. Paweł Stefańczyk	67/04/ZG Uprawnienia do projektowania bez ogran. w specj. drogowej	03.2025 #
Tytuł: Przebudowa drogi gminnej we wsi Korczyców			
Adres: Powiat krośnieński, Jedn. ewid. 080207_2 gmina Maszewo, Obręb 0005 Korzyców, dz. nr: 158/1			Skala 1:500
Nazwa rysunku: PROJEKT CZASOWEJ ORGANIZACJI RUCHU			Nr rys. 2

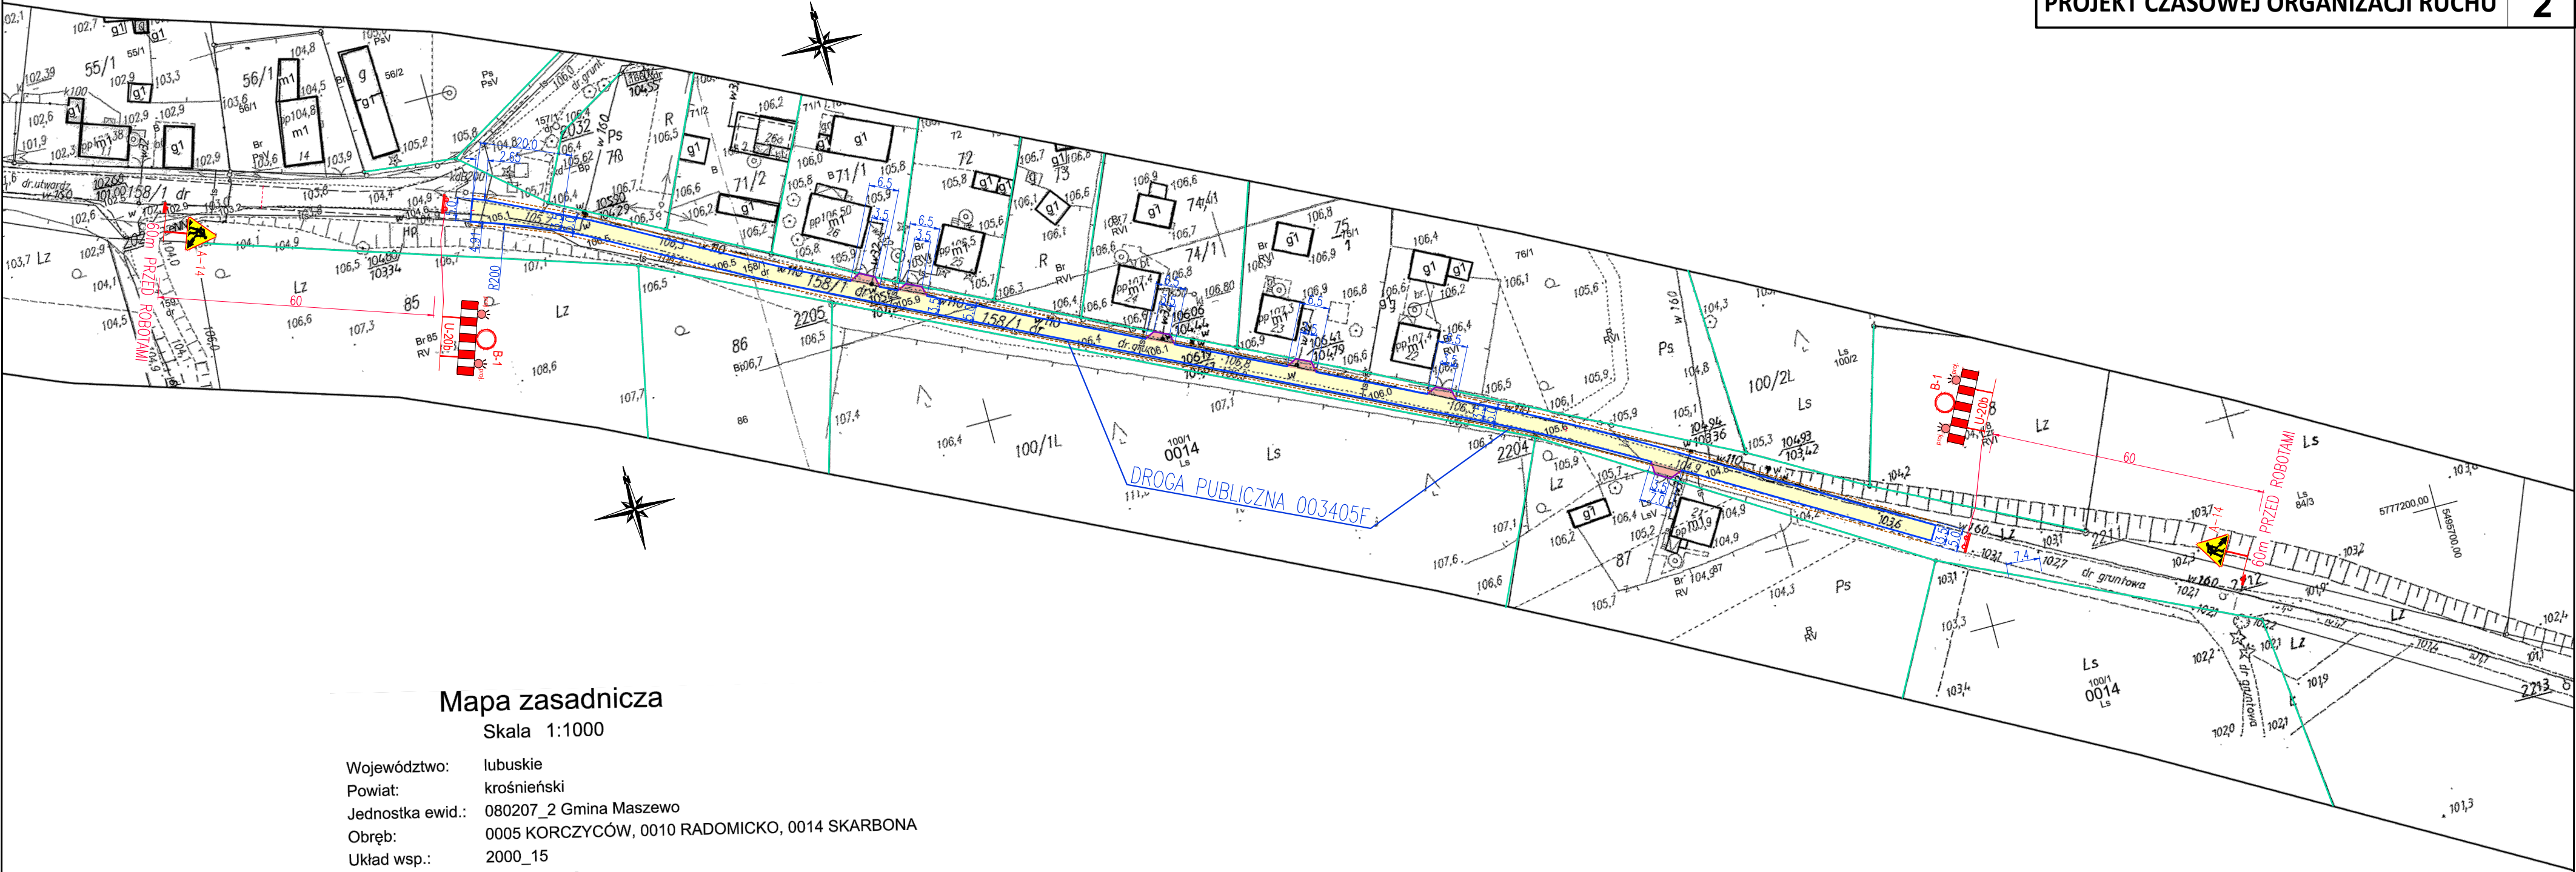

Mapa zasadnicza
Skala 1:1000

Województwo: lubuskie
Powiat: krośnieński
Jednostka ewid.: 080207_2 Gmina Maszewo
Obręb: 0005 KORZYCÓW, 0010 RADOMICKO, 0014 SKARBONA
Układ wsp.: 2000_15
Układ odn.: Kronsztadt86
Id sprawy: GK.6642.1426.2023